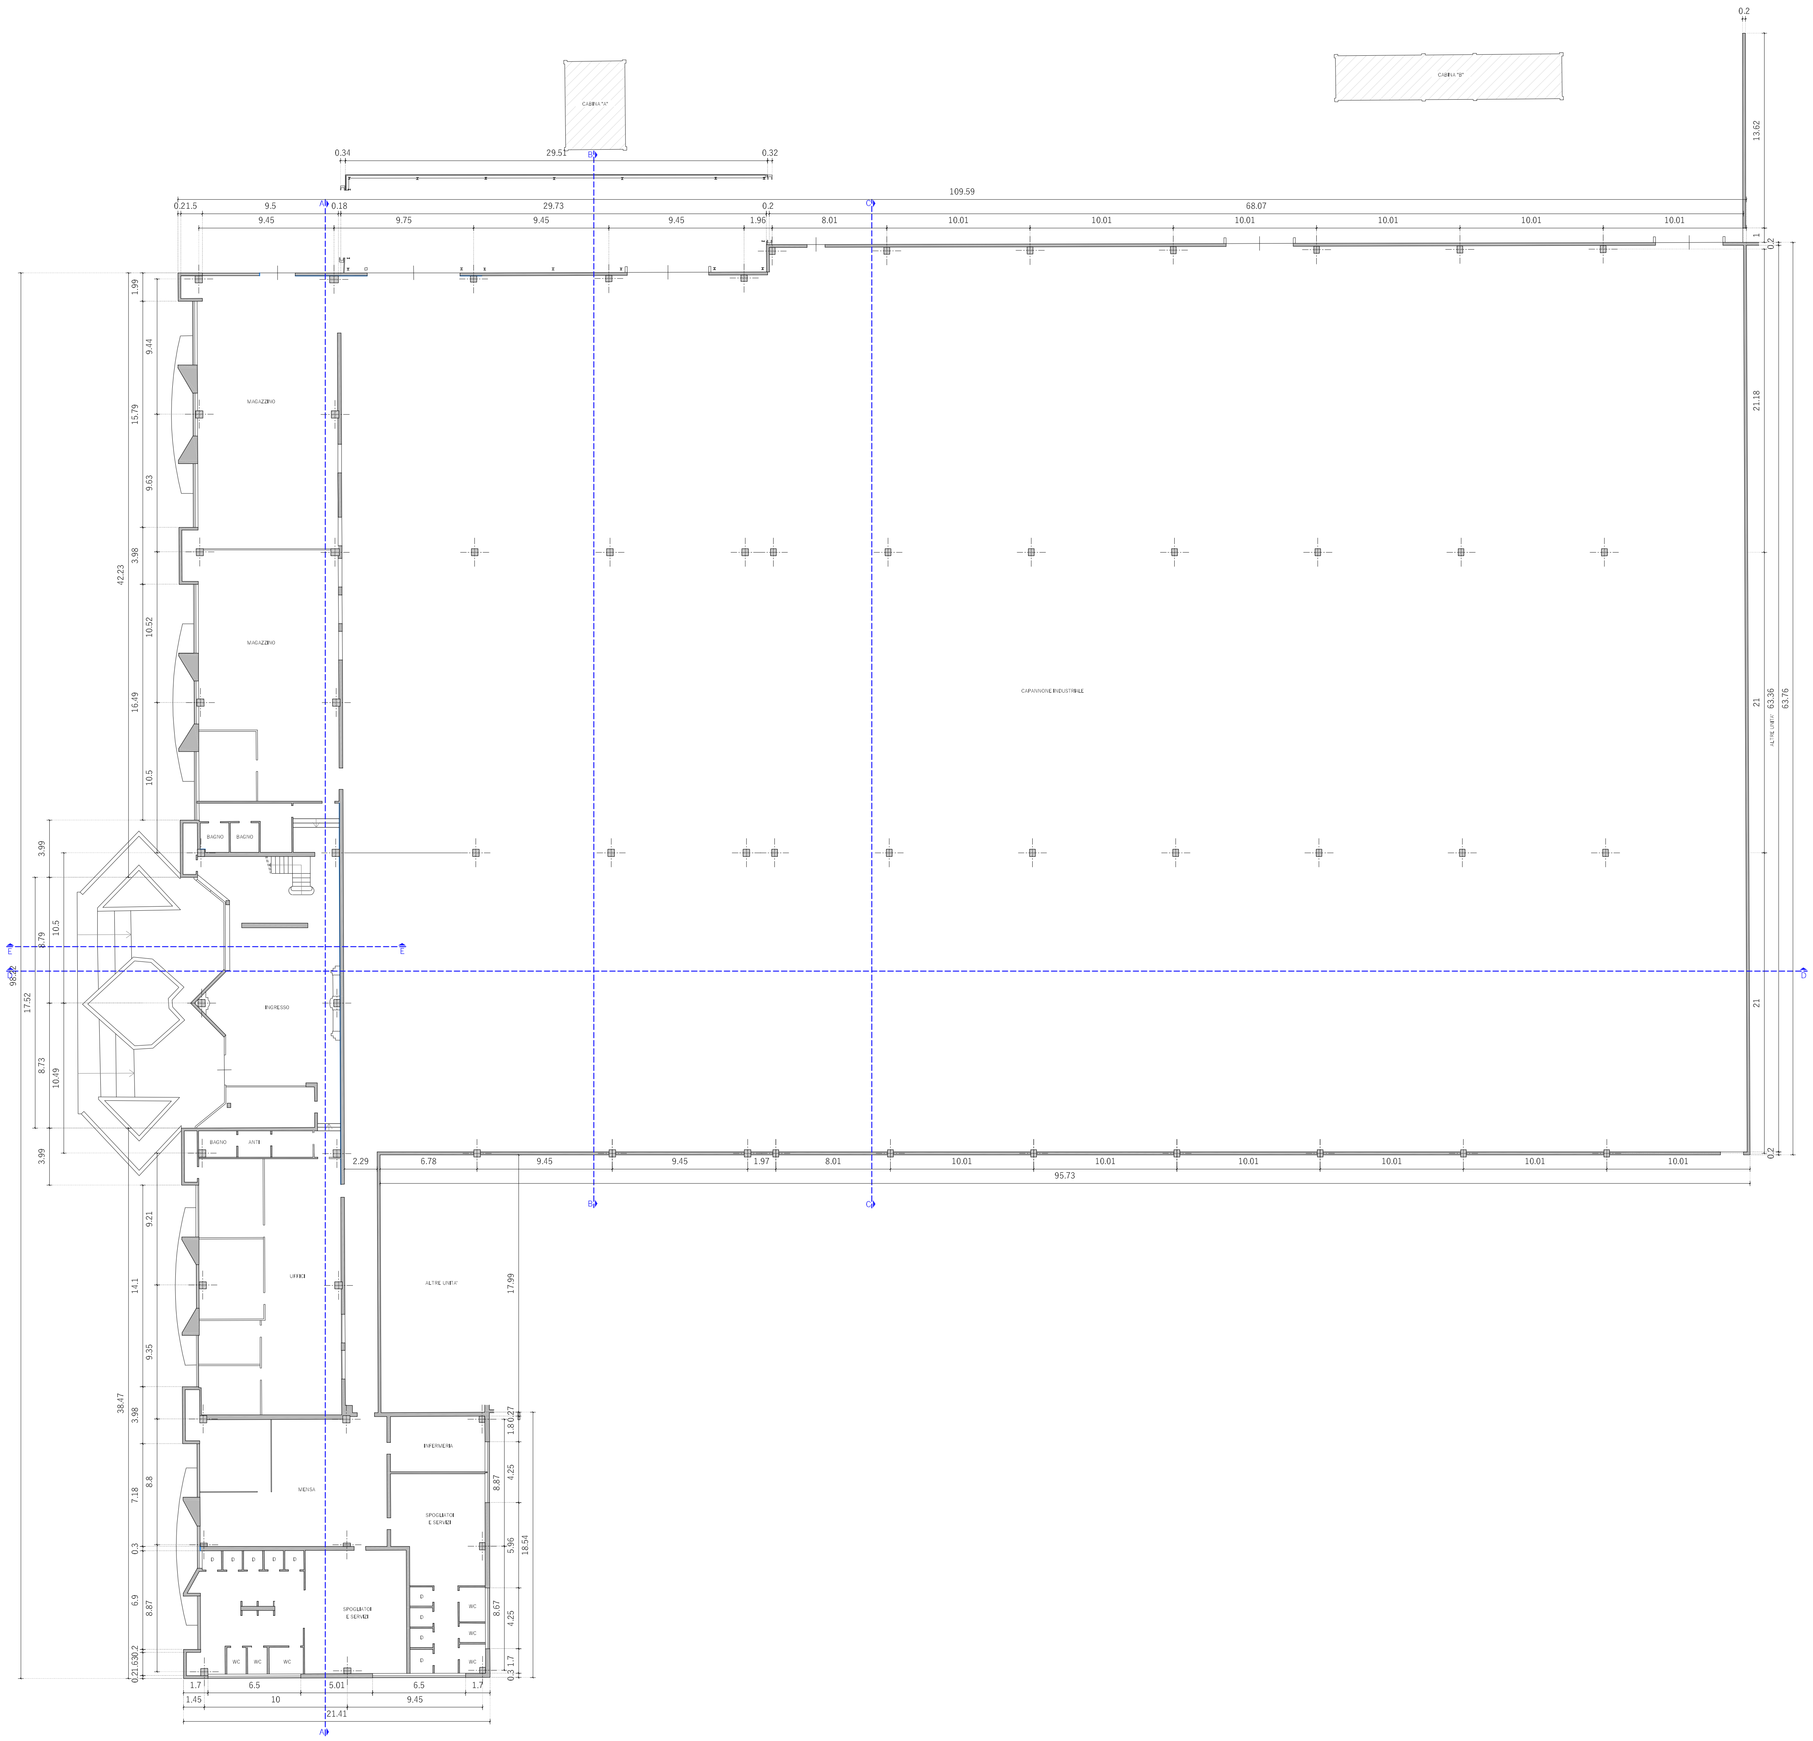

PIANO TERRA

Comune di Fiorano Modenese
Provincia di Modena

SCIA

RISTRUTTURAZIONE FABBRICATO AD USO PRODUTTIVO

Via Della Stazione

Proprietà:
MAC POWER srl

Tavola
1

PIANTE PIANO TERRA
STATO DI FATTO

Scala: 1:200
Data: Settembre 2025
Disegnatore: RE
Pratica telemac

Progetto architettonico
e coordinamento generale

Geom. Bellei Giancarlo
(firmato digitalmente)

Arch. Campioli Viola
(firmato digitalmente)

STUDIO CHORÒS ASSOCIATO
Geom. Giancarlo Bellei - Arch. Viola Campioli
Via Emilia Ovest, 21/A - 42048 - Rubiera (RE)
tel: 0522 626348 - cell: 377 3686089
e.mail: choros@studiochoros.it PEC: studio.choros@pec.libero.it
P. IVA: 02996570350