


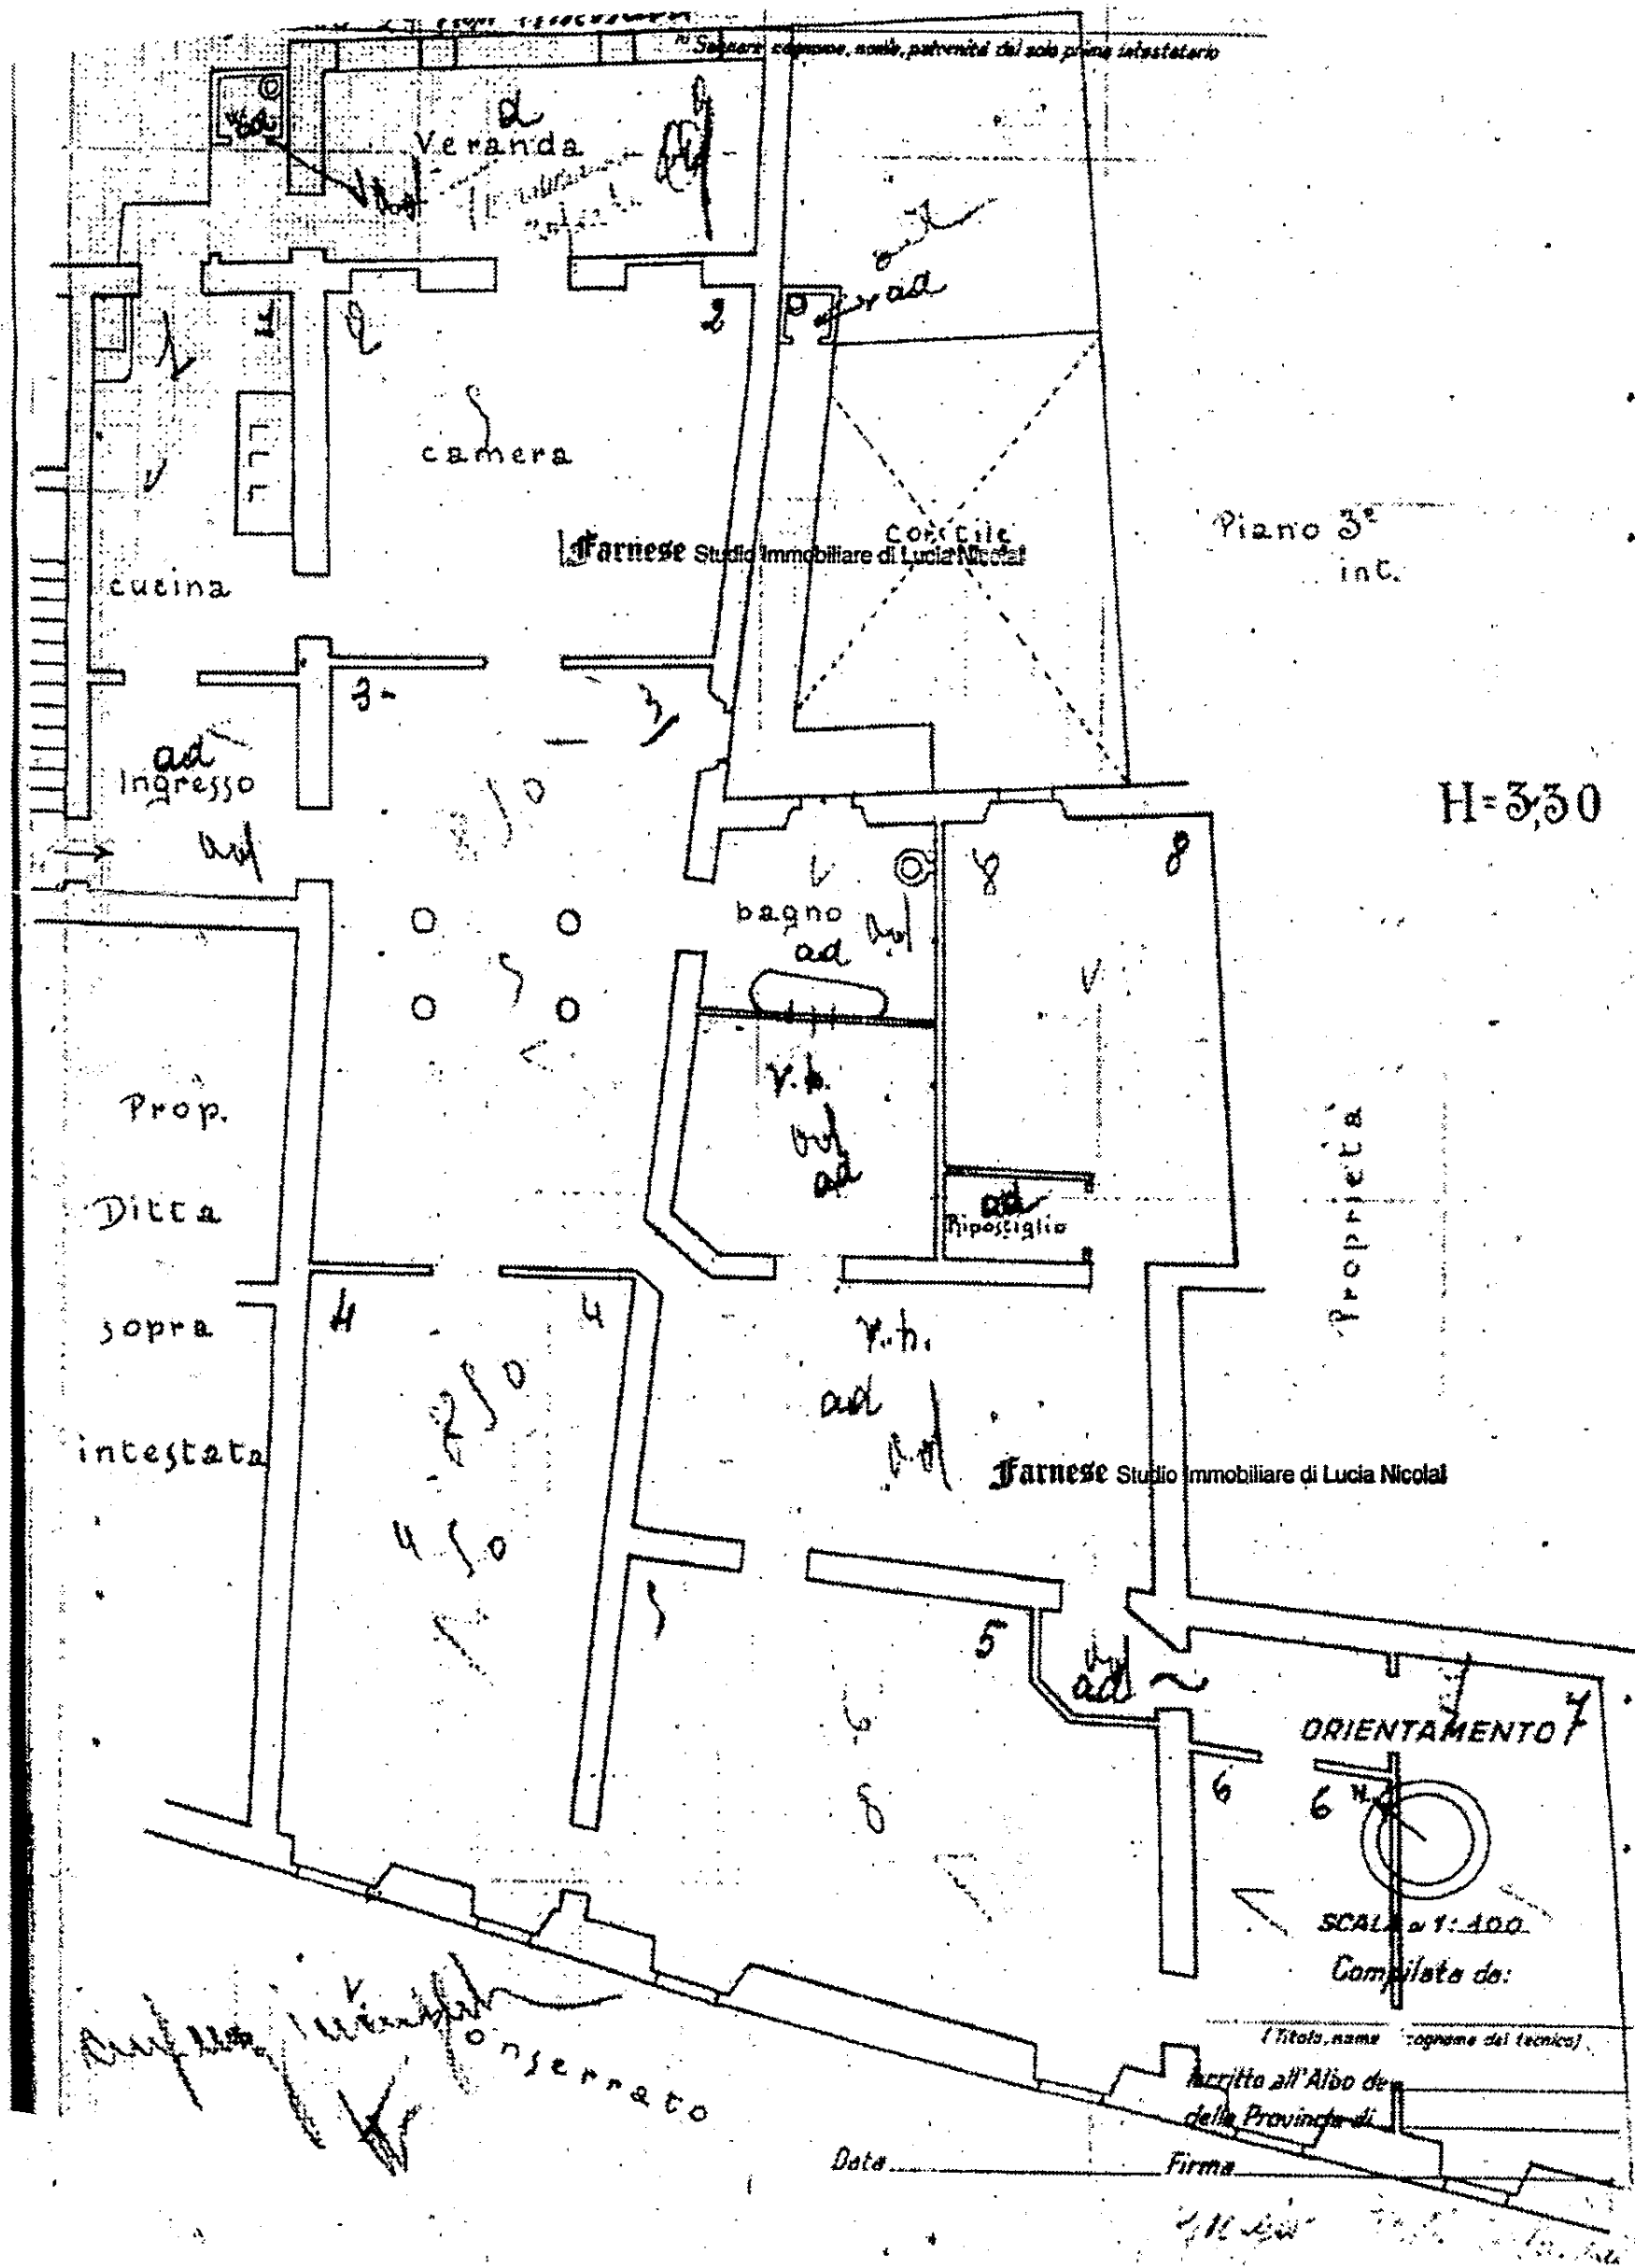

Piano 3°
int.

H=3,30

ORIENTAMENTO

SCALA 1:100

Compilata da:

(Titolo, nome, cognome del tecnico)

iscritto all'Albo de
della Provincia di

Data

Firma