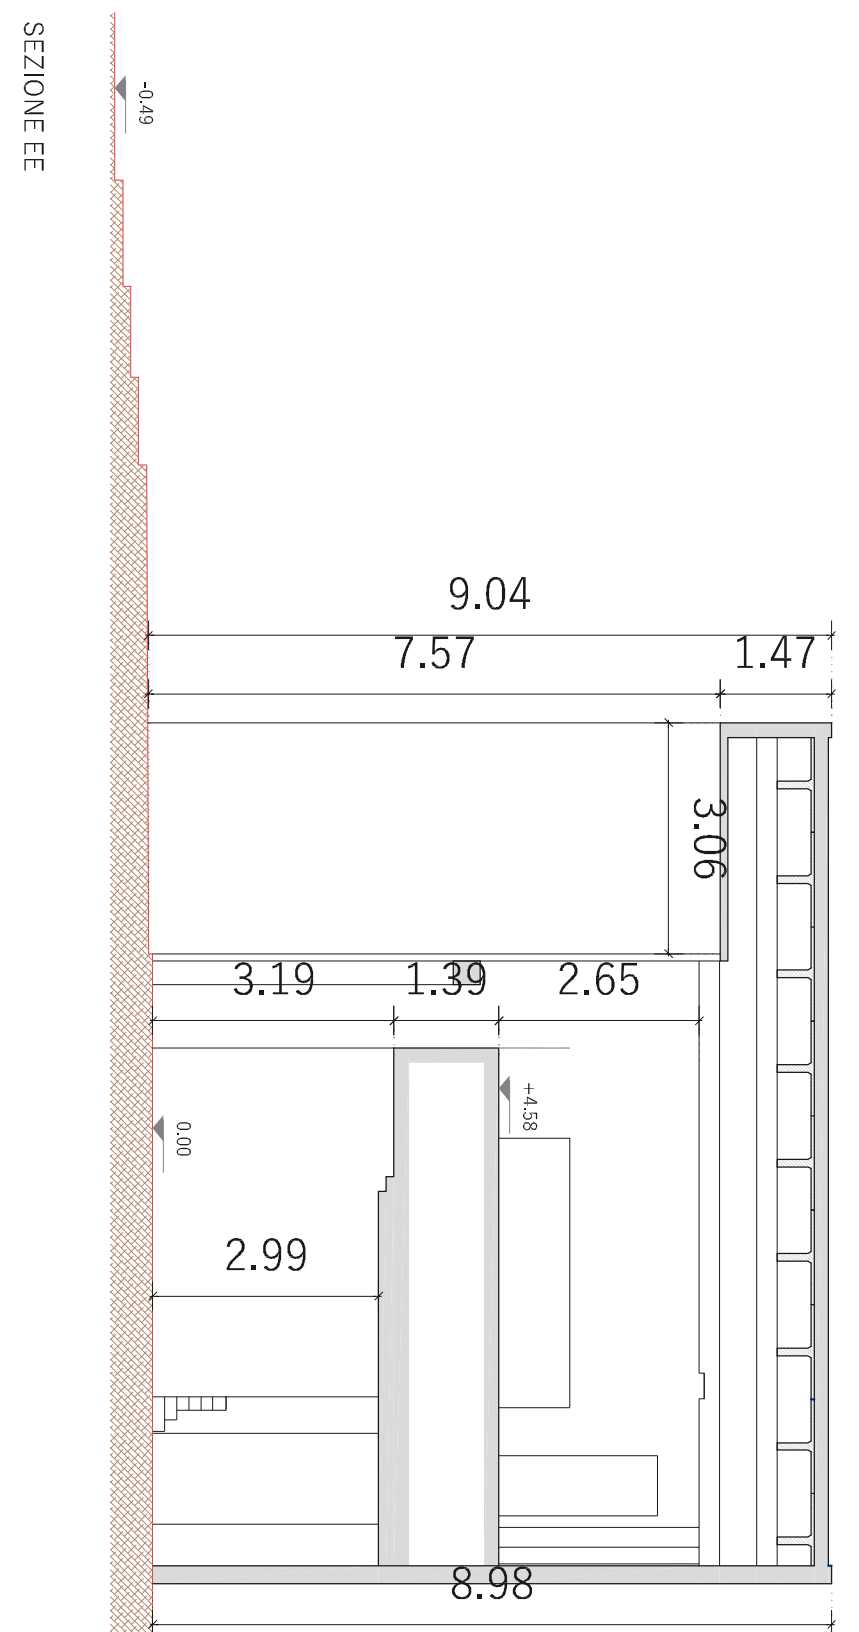
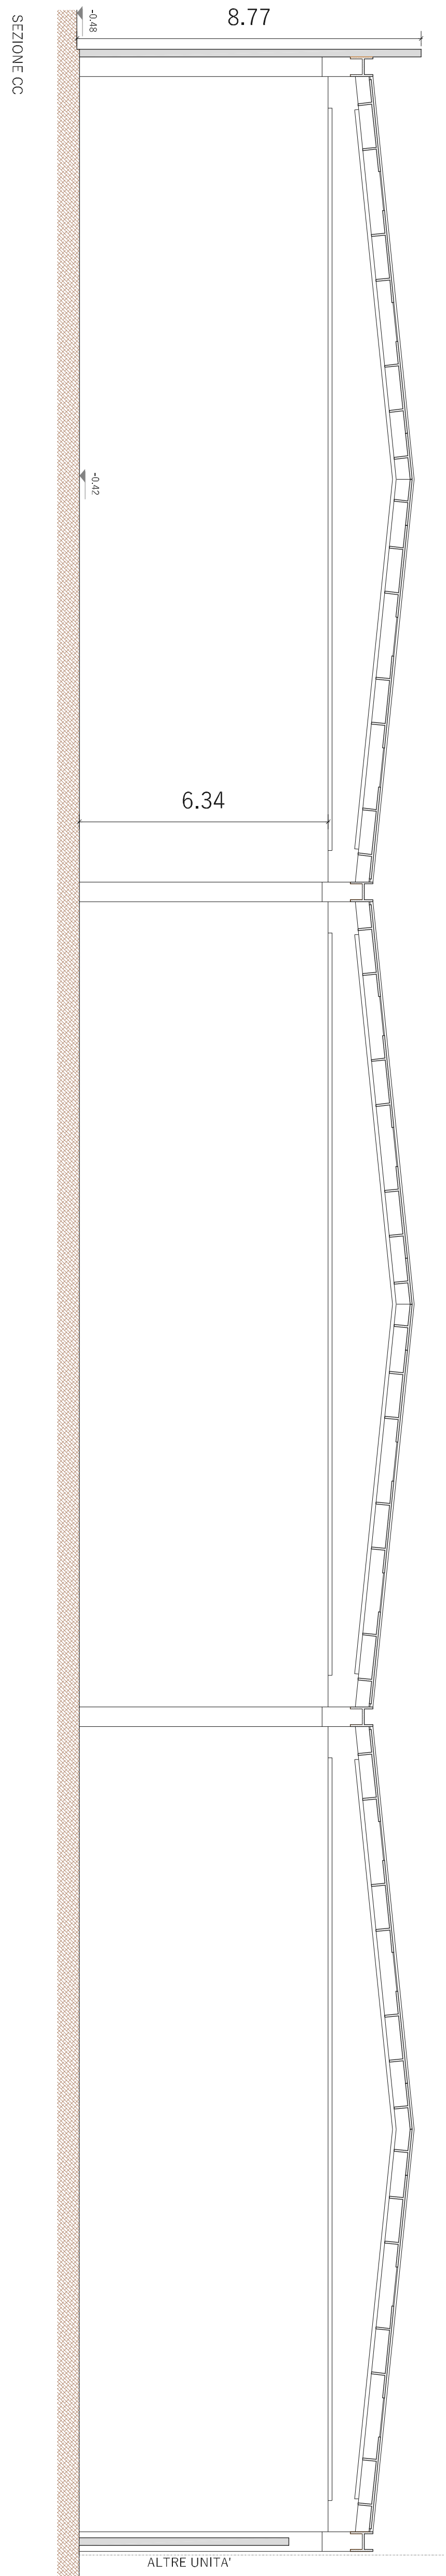
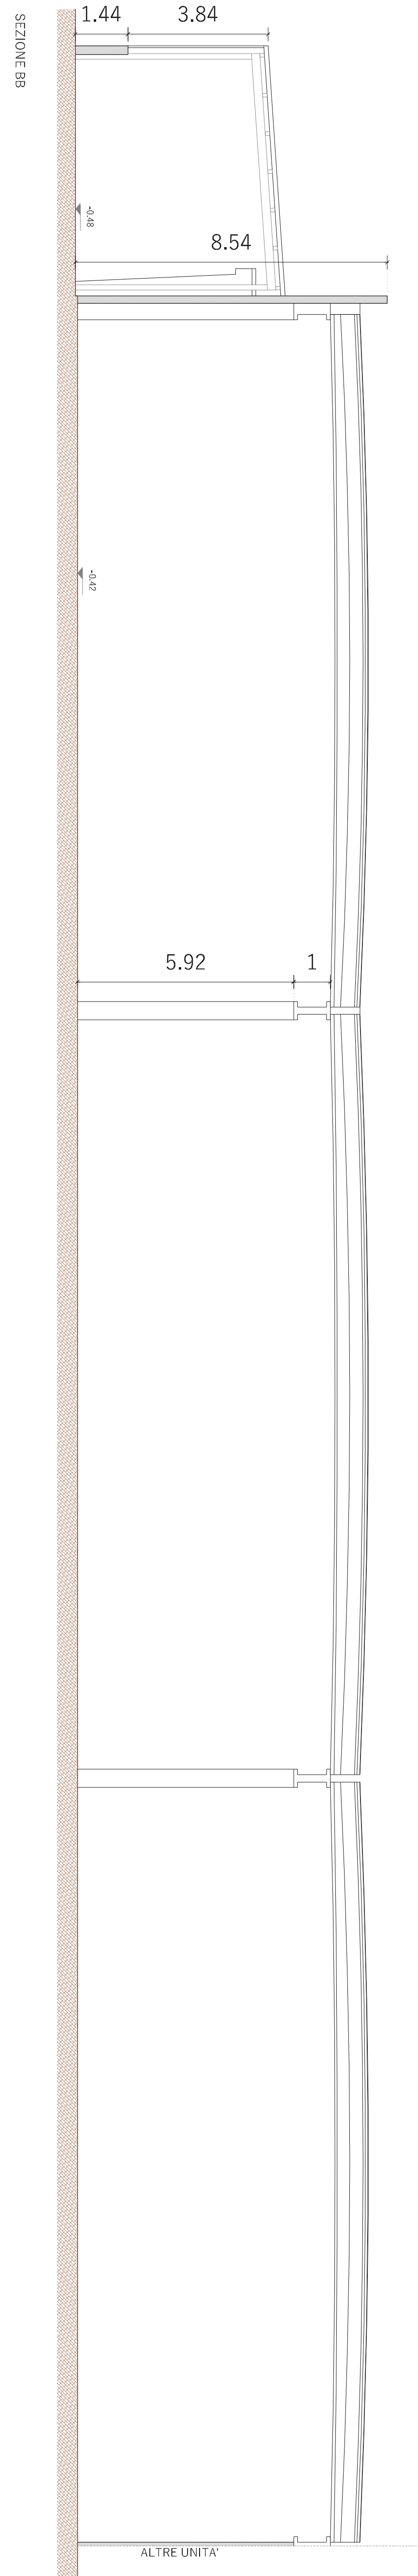
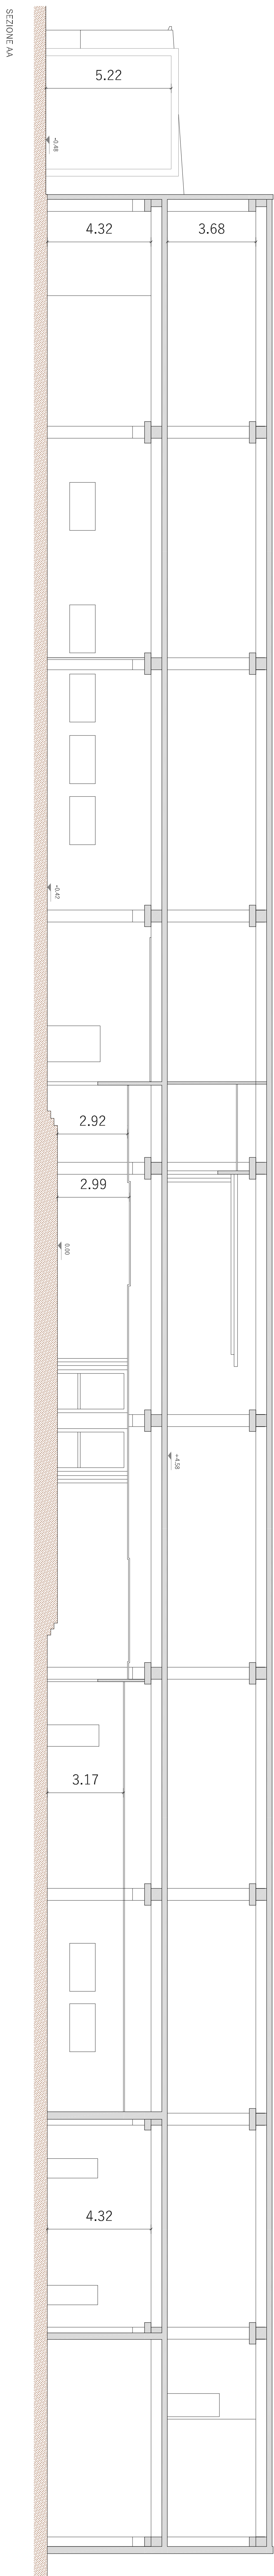


Comune di Fiorano Modenese
Provincia di Modena

Provincia di Modena

SCIA

RISTRUTTURAZIONE FABBRICATO AD USO PRODUTTIVO

Via Della Stazione

Proprietà:
MAC POWER srl

Tavola

SEZIONI STATO DI FATTO

Scala: 1:100
Data: Settembre 2025
Disegnatore: RE
Pirella Göttsche

Progetto architettonico
e coordinamento generale
Geom. Bellei Giancarlo
(firmato digitalmente)
Arch. Campioli Viola
(firmato digitalmente)

STUDIO CHOROS ASSOCIATO
Geom. Giancarlo Belletti - Arch. Viola Campinelli
Via Emilia Ovest, 21/A - 42048 - Rutilera (RE)
tel. 0522 626348 - cell. 337 3636089
e-mail: choros@studiochoros.it PEC: studio.choros@pec.iberati.it
P. IVA: 02936570250