



PROSPETTI CAPANNONE

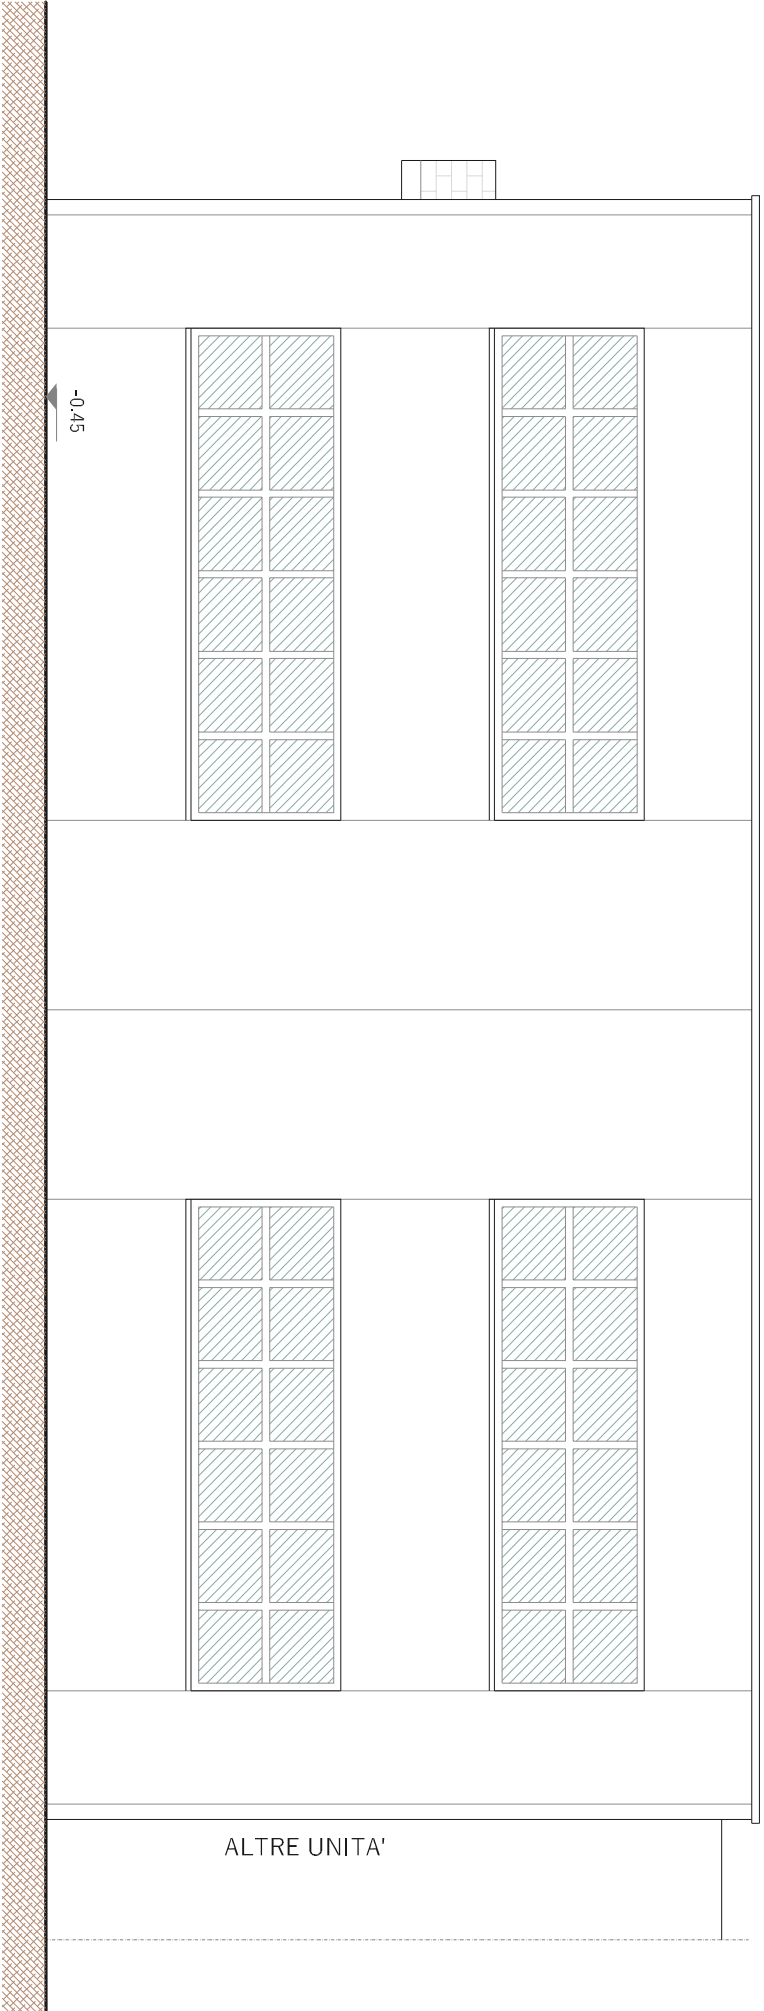


PROSPETTO SUD


PROSPETTO EST

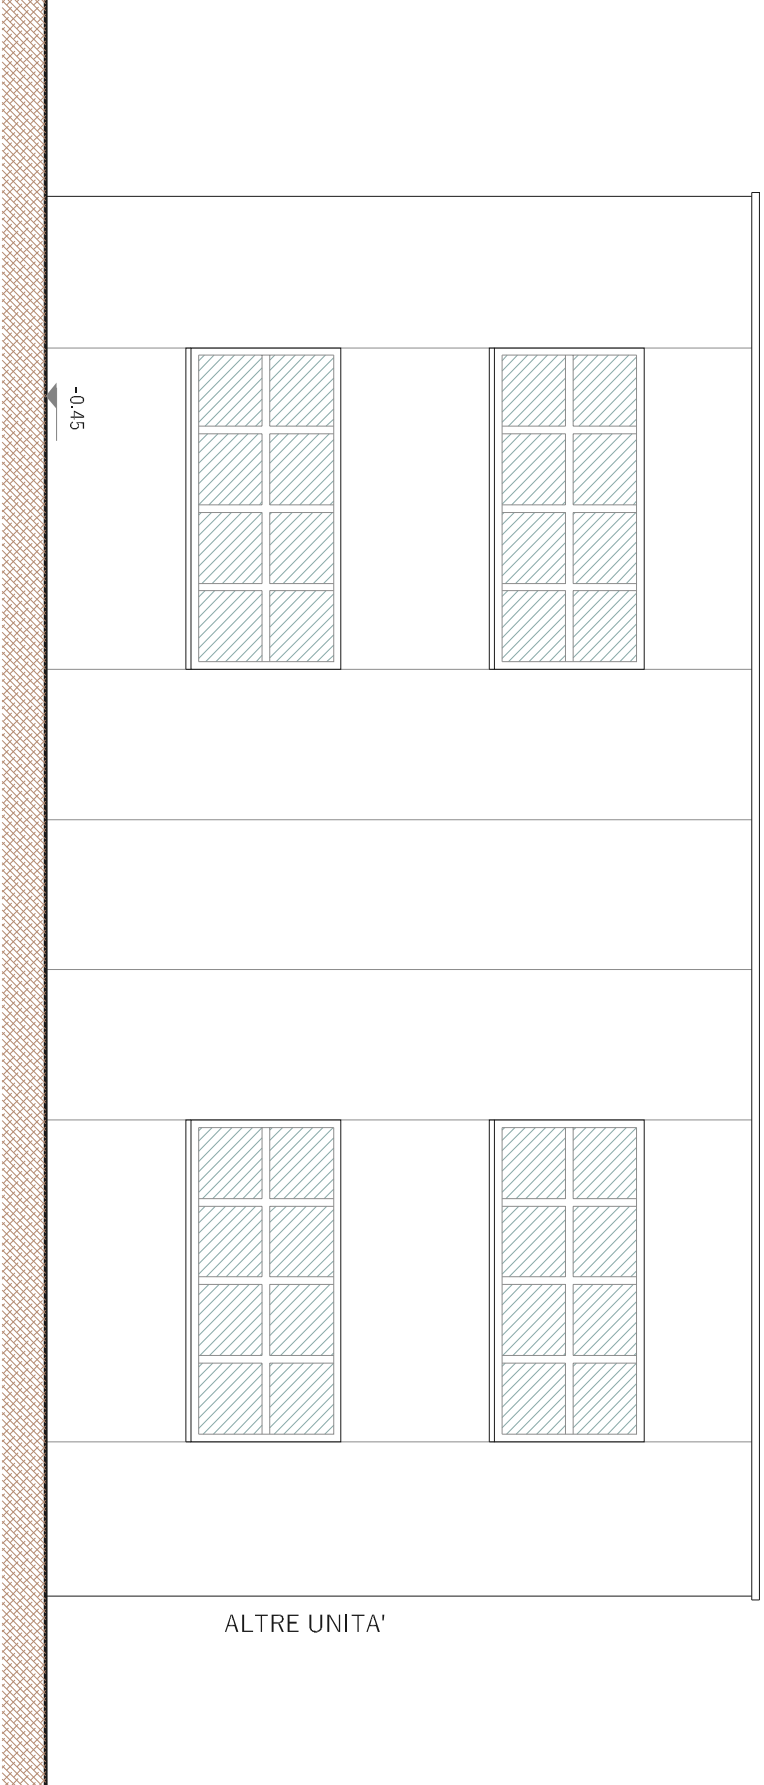

PROSPETTI CABINA 'A'

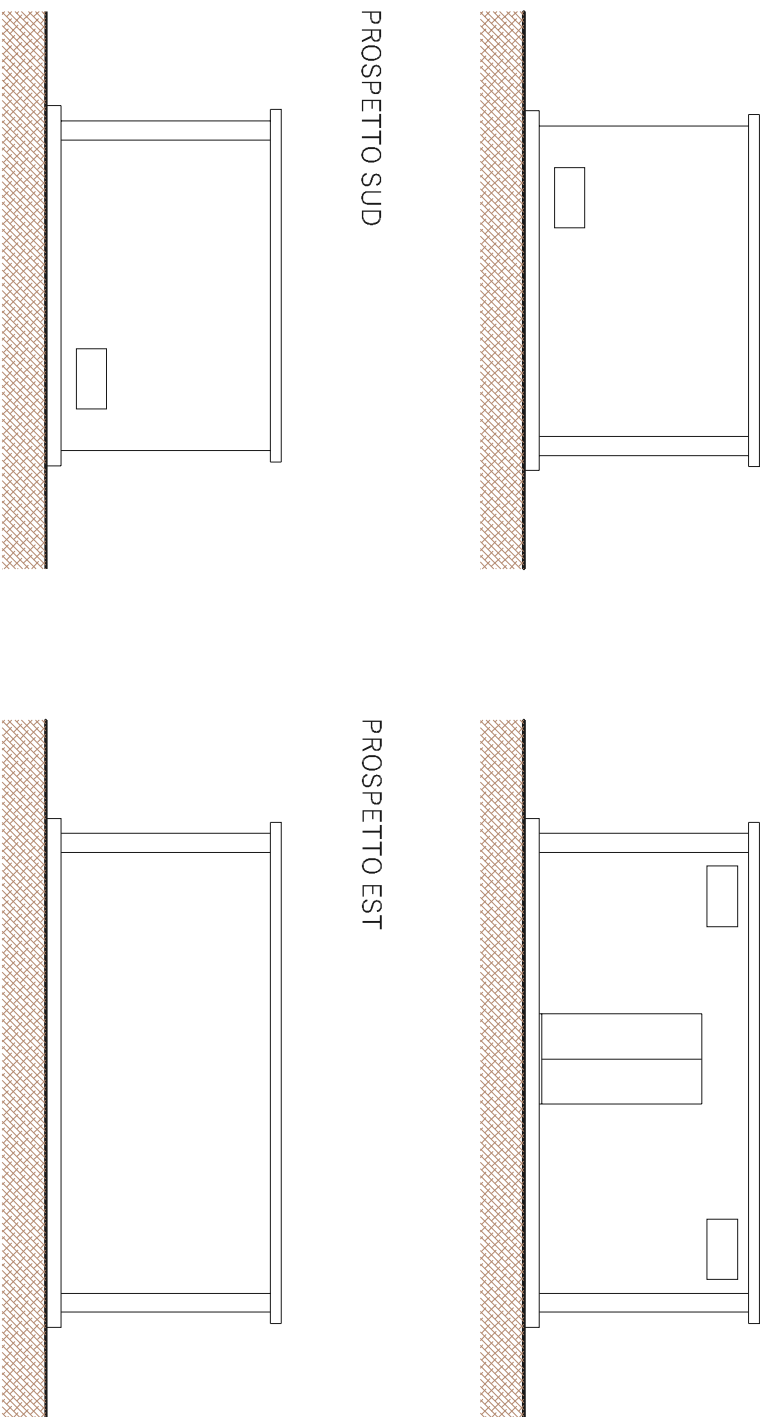

PROSPETTI CABINA 'B'

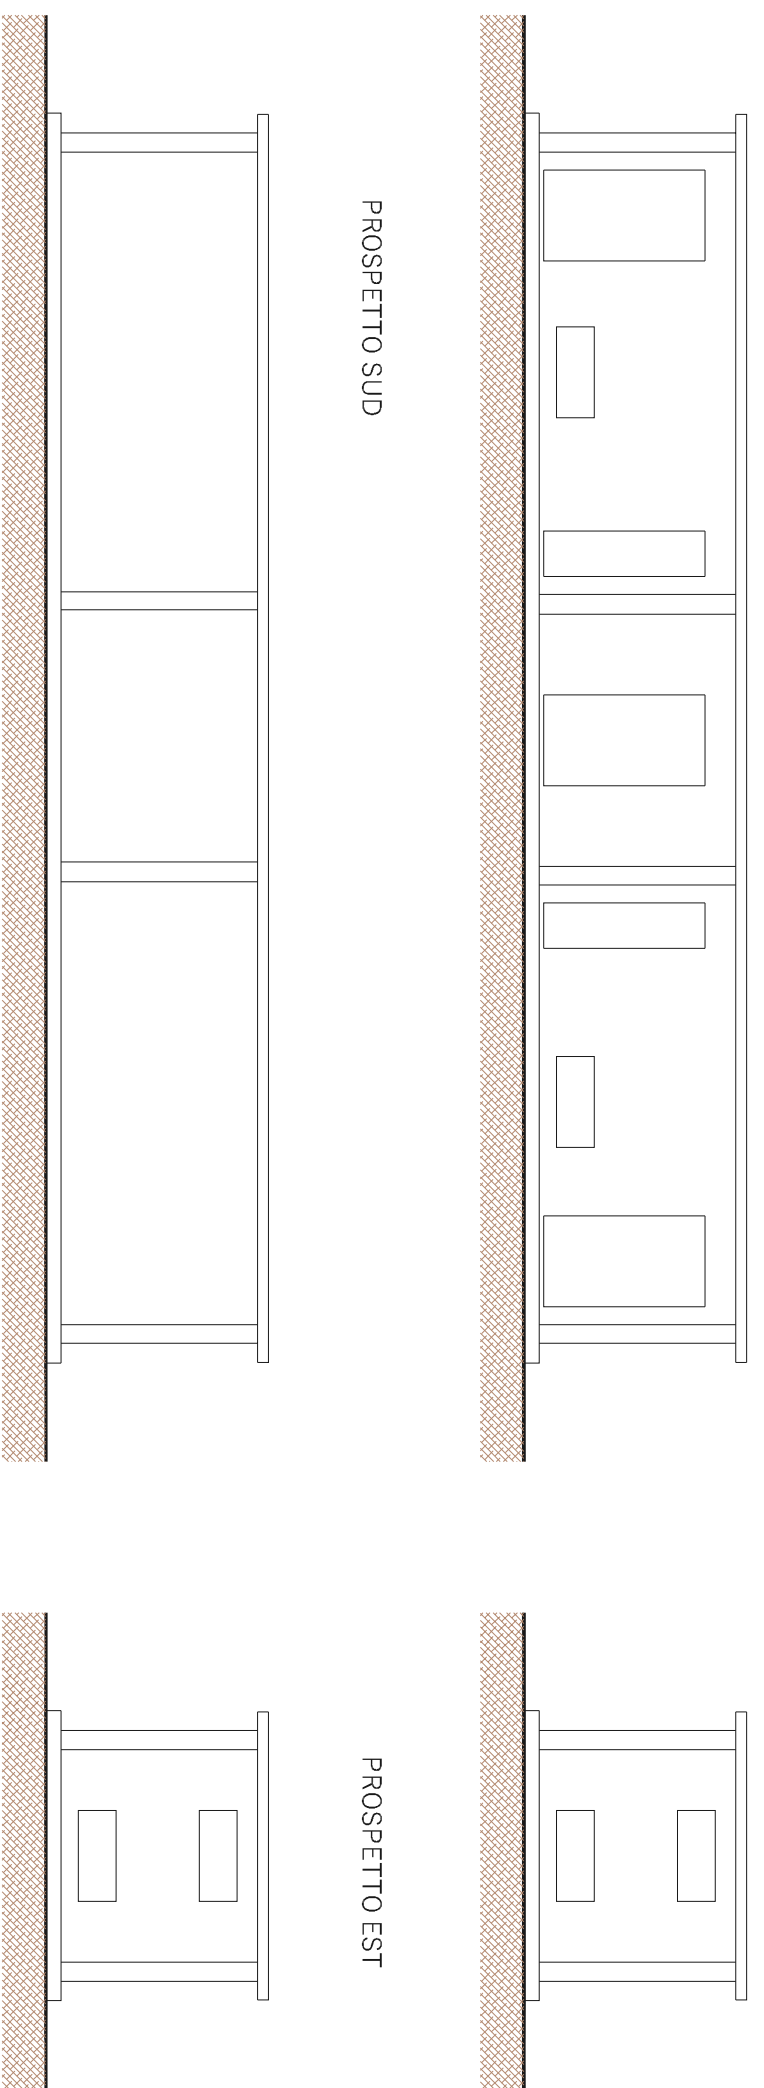


PROSPETTO NORD


PROSPETTO OVEST

PROSPETTO NORD

PROSPETTO OVEST

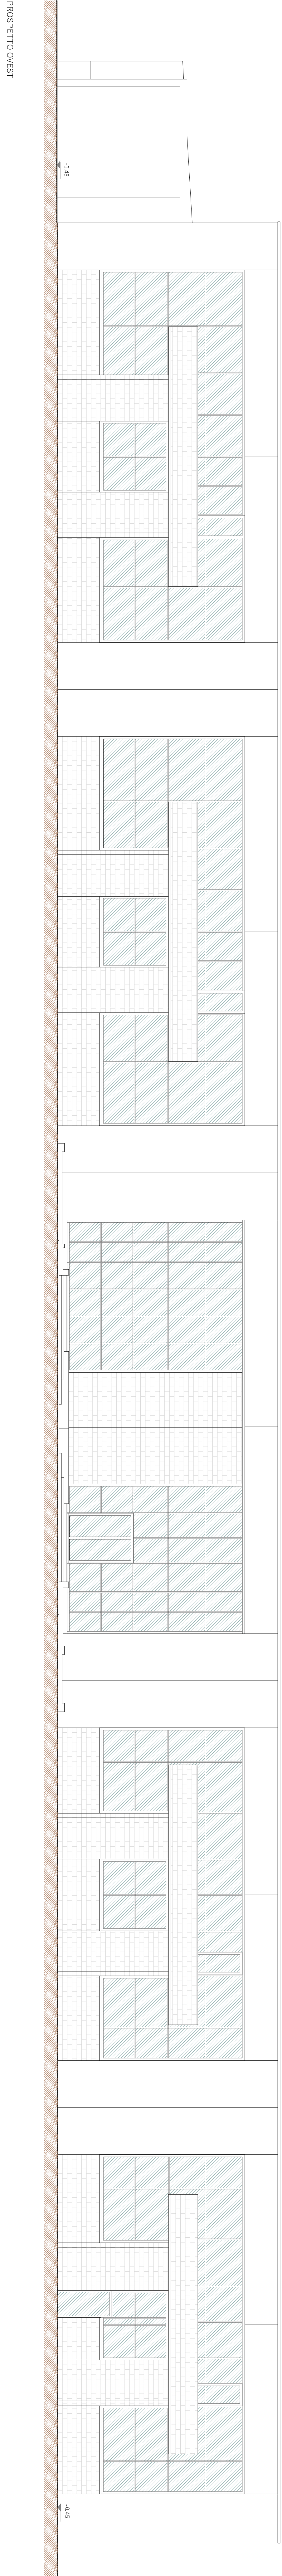

PROSPETTO OVEST

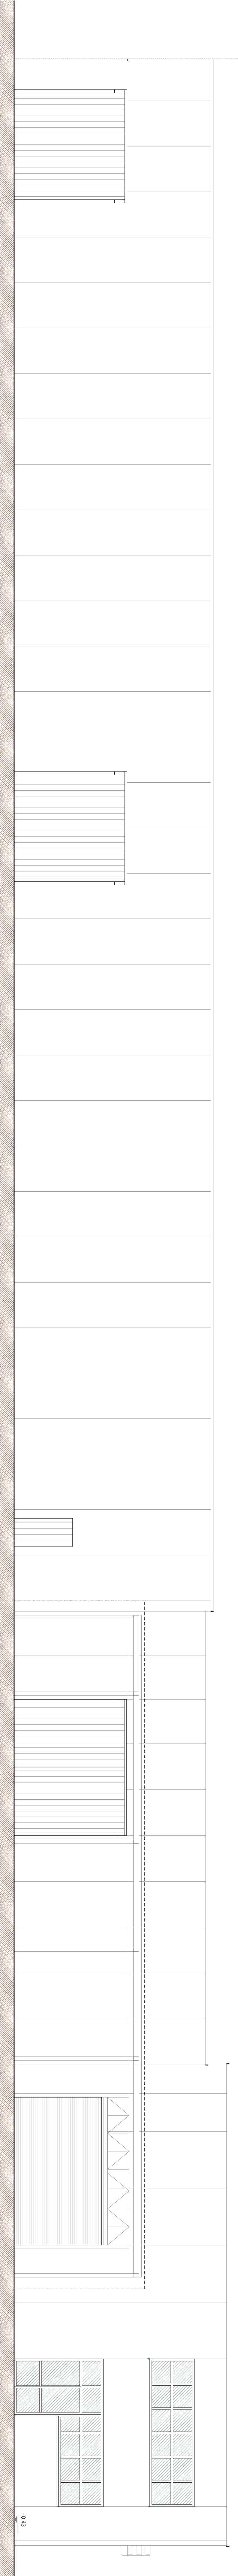

PROSPETTO NORD

Comune di Fiorano Modenese  
Provincia di Modena

SCIA

RISTRUTTURAZIONE FABBRICATO AD USO PRODUTTIVO

Via Della Stazione

Proprietà:  
MAC POWER srl

Tavola  
**4**  
PROSPETTI STATO DI FATTO

Scala: 1:100  
Data: Settembre 2025  
Disegnato: RE  
Progetto: Studio

Progetto architettonico  
e coordinamento generale  
Geom. Ballelli Giancarlo  
(firmato digitalmente)  
Arch. Corbelli Viola  
(firmato digitalmente)

**STUDIO CHOROS ASSOCIATO**  
Geom. Giancarlo Ballelli - Arch. Viola Corbelli  
Via Emilia Ovest, 21/A - 42048 - Rubiera (RE)  
Tel. 0522 626348 - cell. 377 398892  
E-mail: studiochoros@studiochoros.it  
P. IVA: 02996570360

**STUDIO CHOROS**  
Cronos