


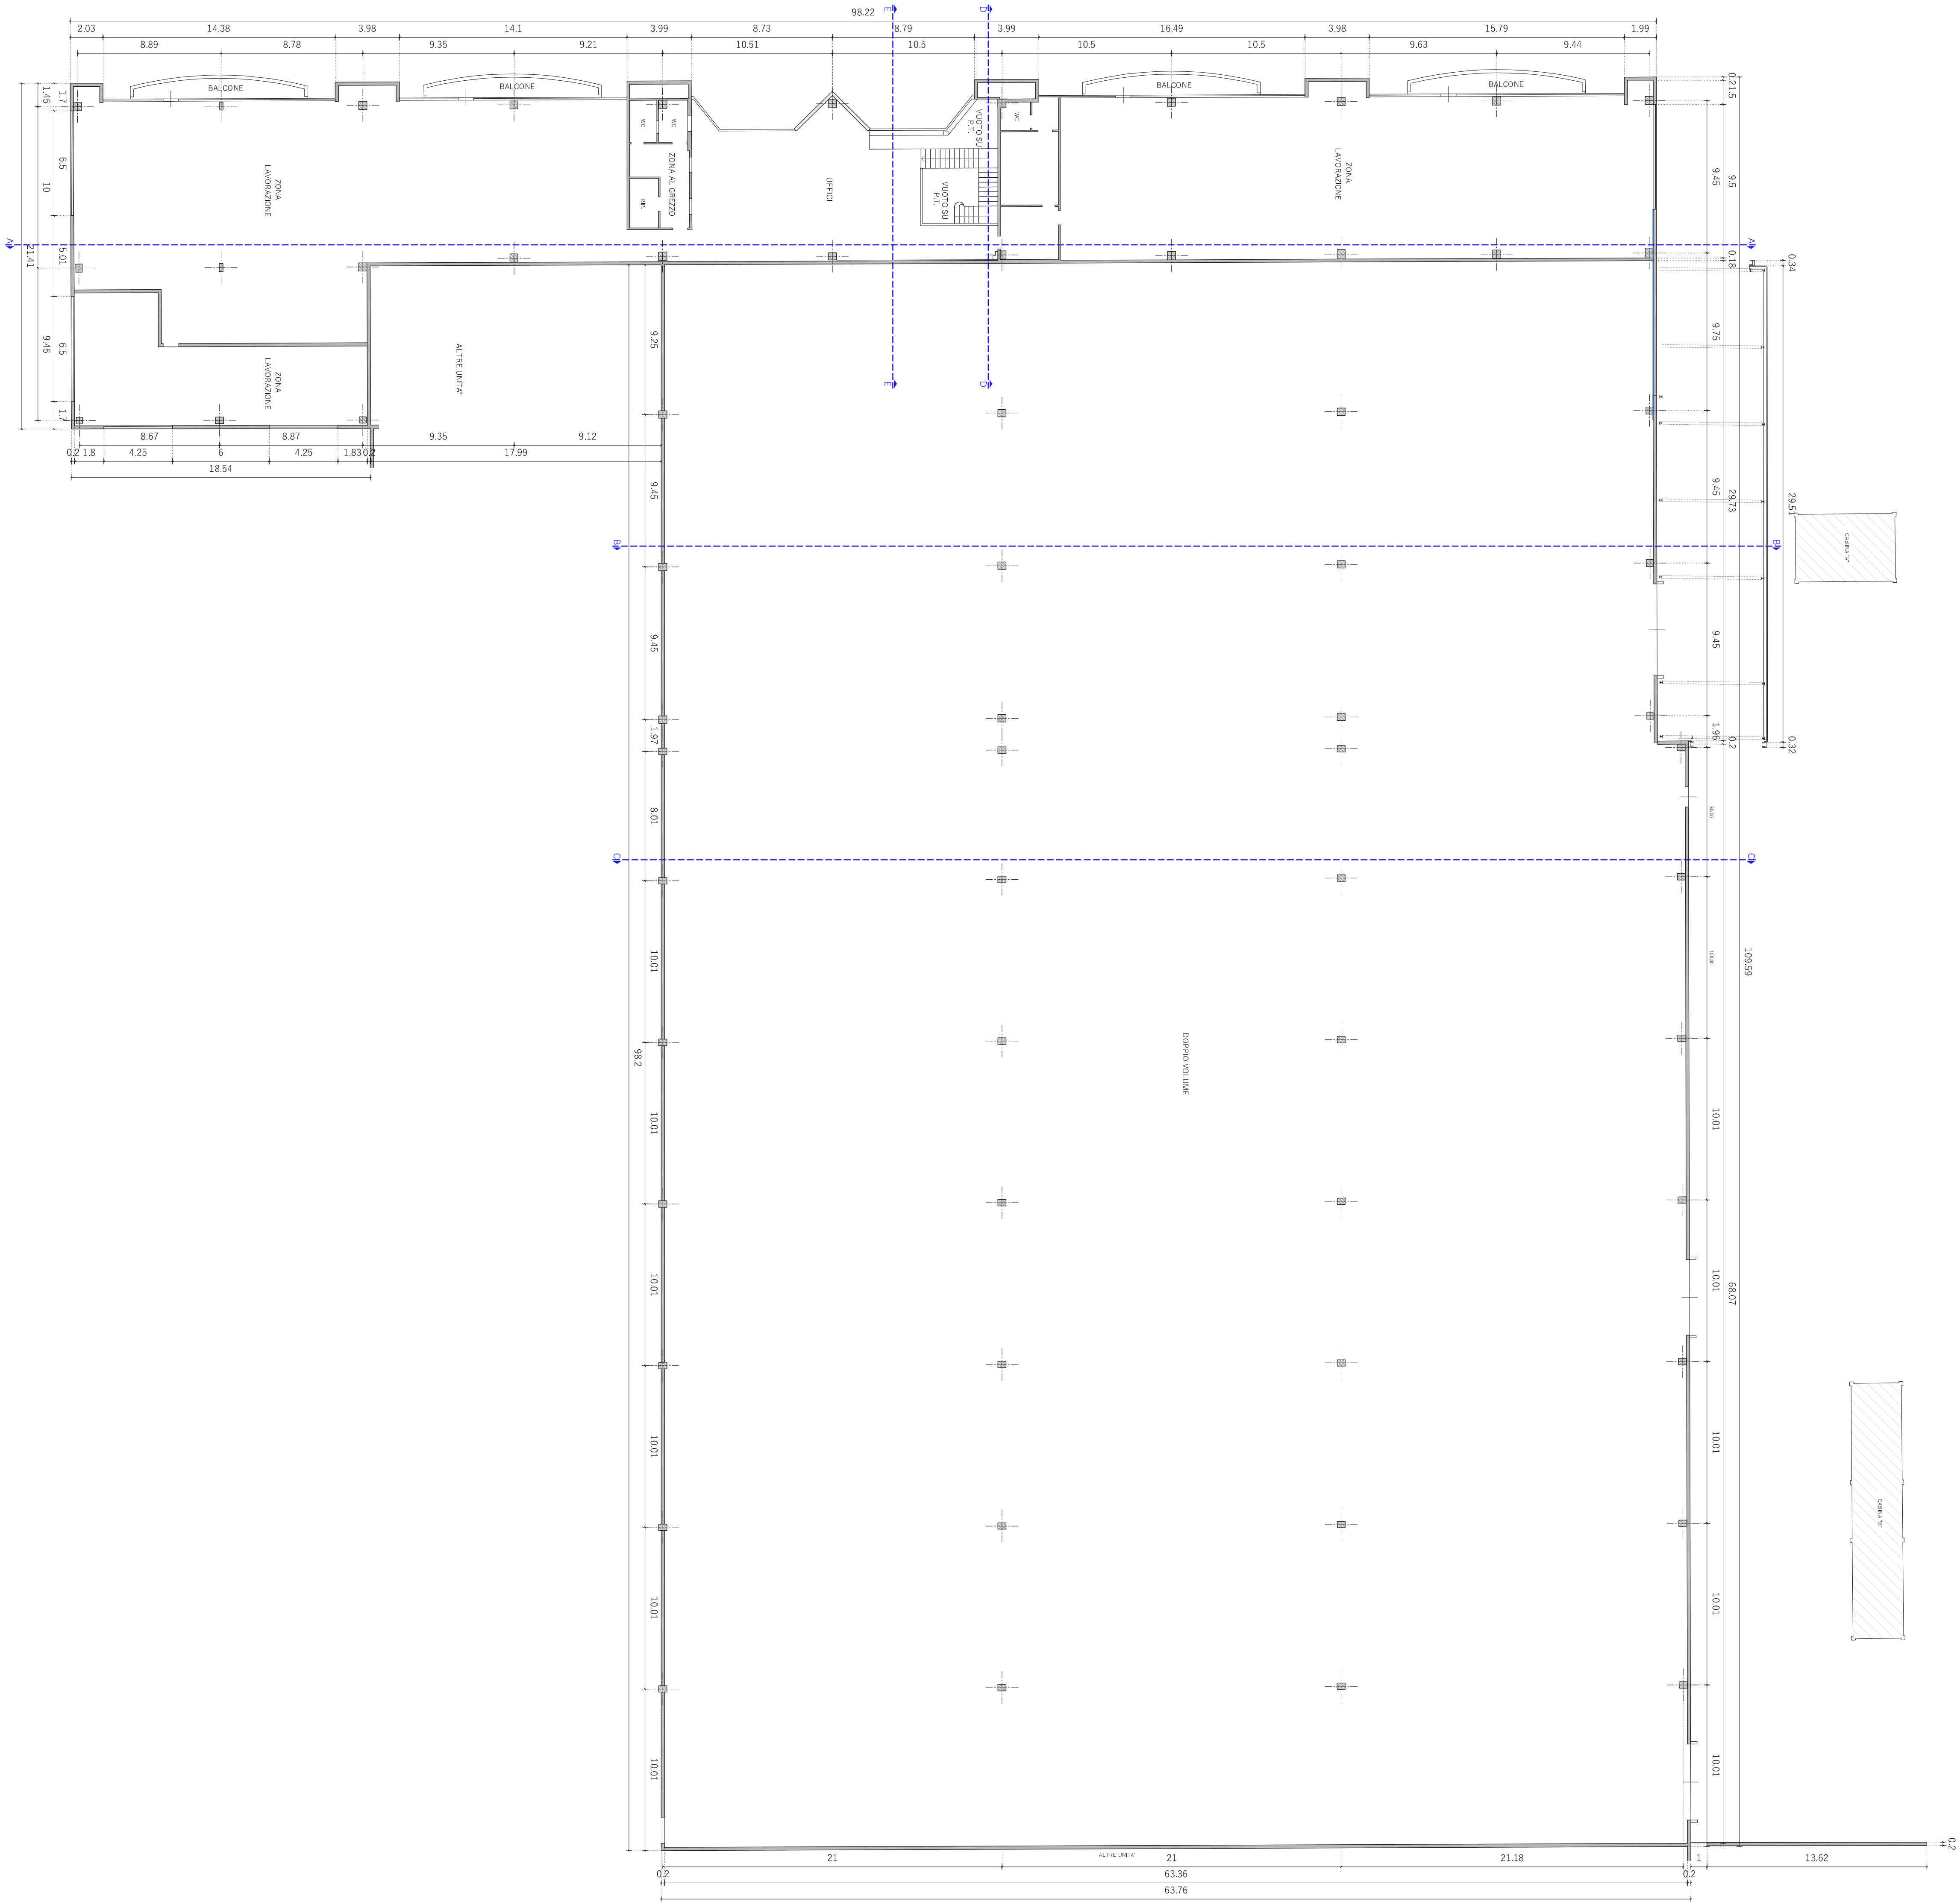

PIANO PRIMO

Proprietà:
MAC POWER srl

Tavola
2

PIANTE PIANO PRIMO
STATO D'ATTO

Scala: 1:200
Data: Settembre 2025
Disegnato: RE
Firma Progettista:

Via Delle Stazioni

RISTRUTTURAZIONE FABBRICATO AD USO PRODUTTIVO

SCIA

Comune di Fiorano Modenese
Provincia di Modena