Agenzia del Territorio
CATASTO FABBRICATI
Ufficio Provinciale di
Modena

Dichiarazione protocollo n. MO0290584 del 18/12/2009

Planimetria di u.i.u. in Comune di Modena

Strada Contrada civ.

Identificativi Catastali:
Sezione:
Foglio: 233
Particella: 54
Subalterno: 7

Compilata da:
Boni Stefano Giulio

Iscritto all'albo:
Architetti

Prov. Modena N. 367

Scheda n. 1 Scala 1:200

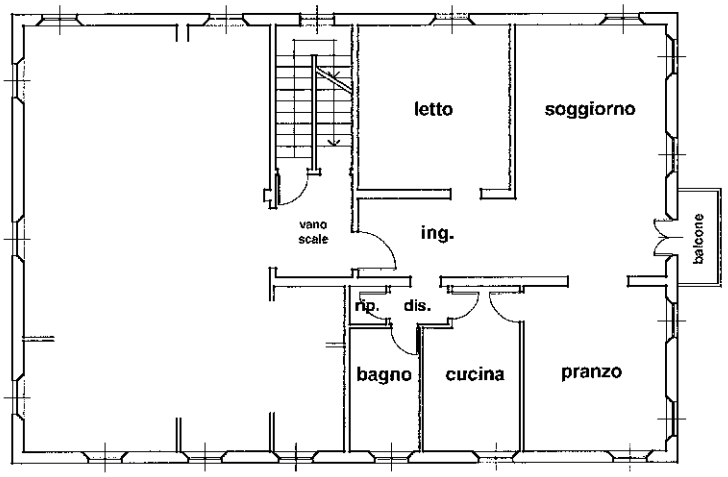

PIANO PRIMO
h = 2,85 ml

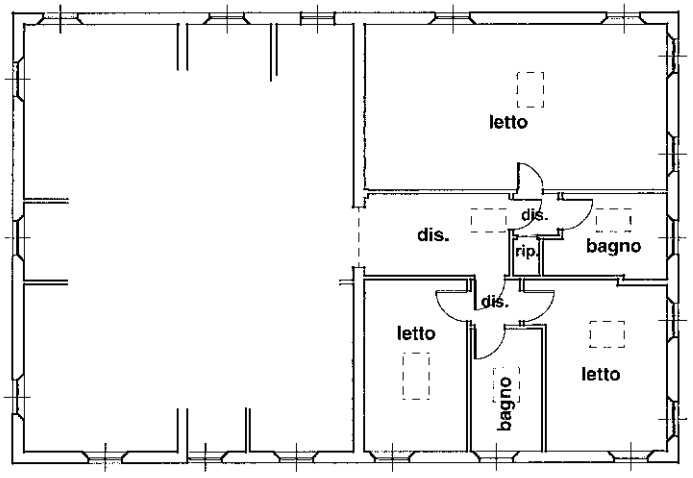

PIANO SECONDO
h media = 2,95 ml

N

10 metri

Catasto dei Fabbricati - Situazione al 12/03/2026 - Comune di MODENA(F257) - < Foglio 233 - Particella 54 - Subalterno 7 >
STRADA CONTRADA n. 297 Piano 1-2

Ultima planimetria in atti